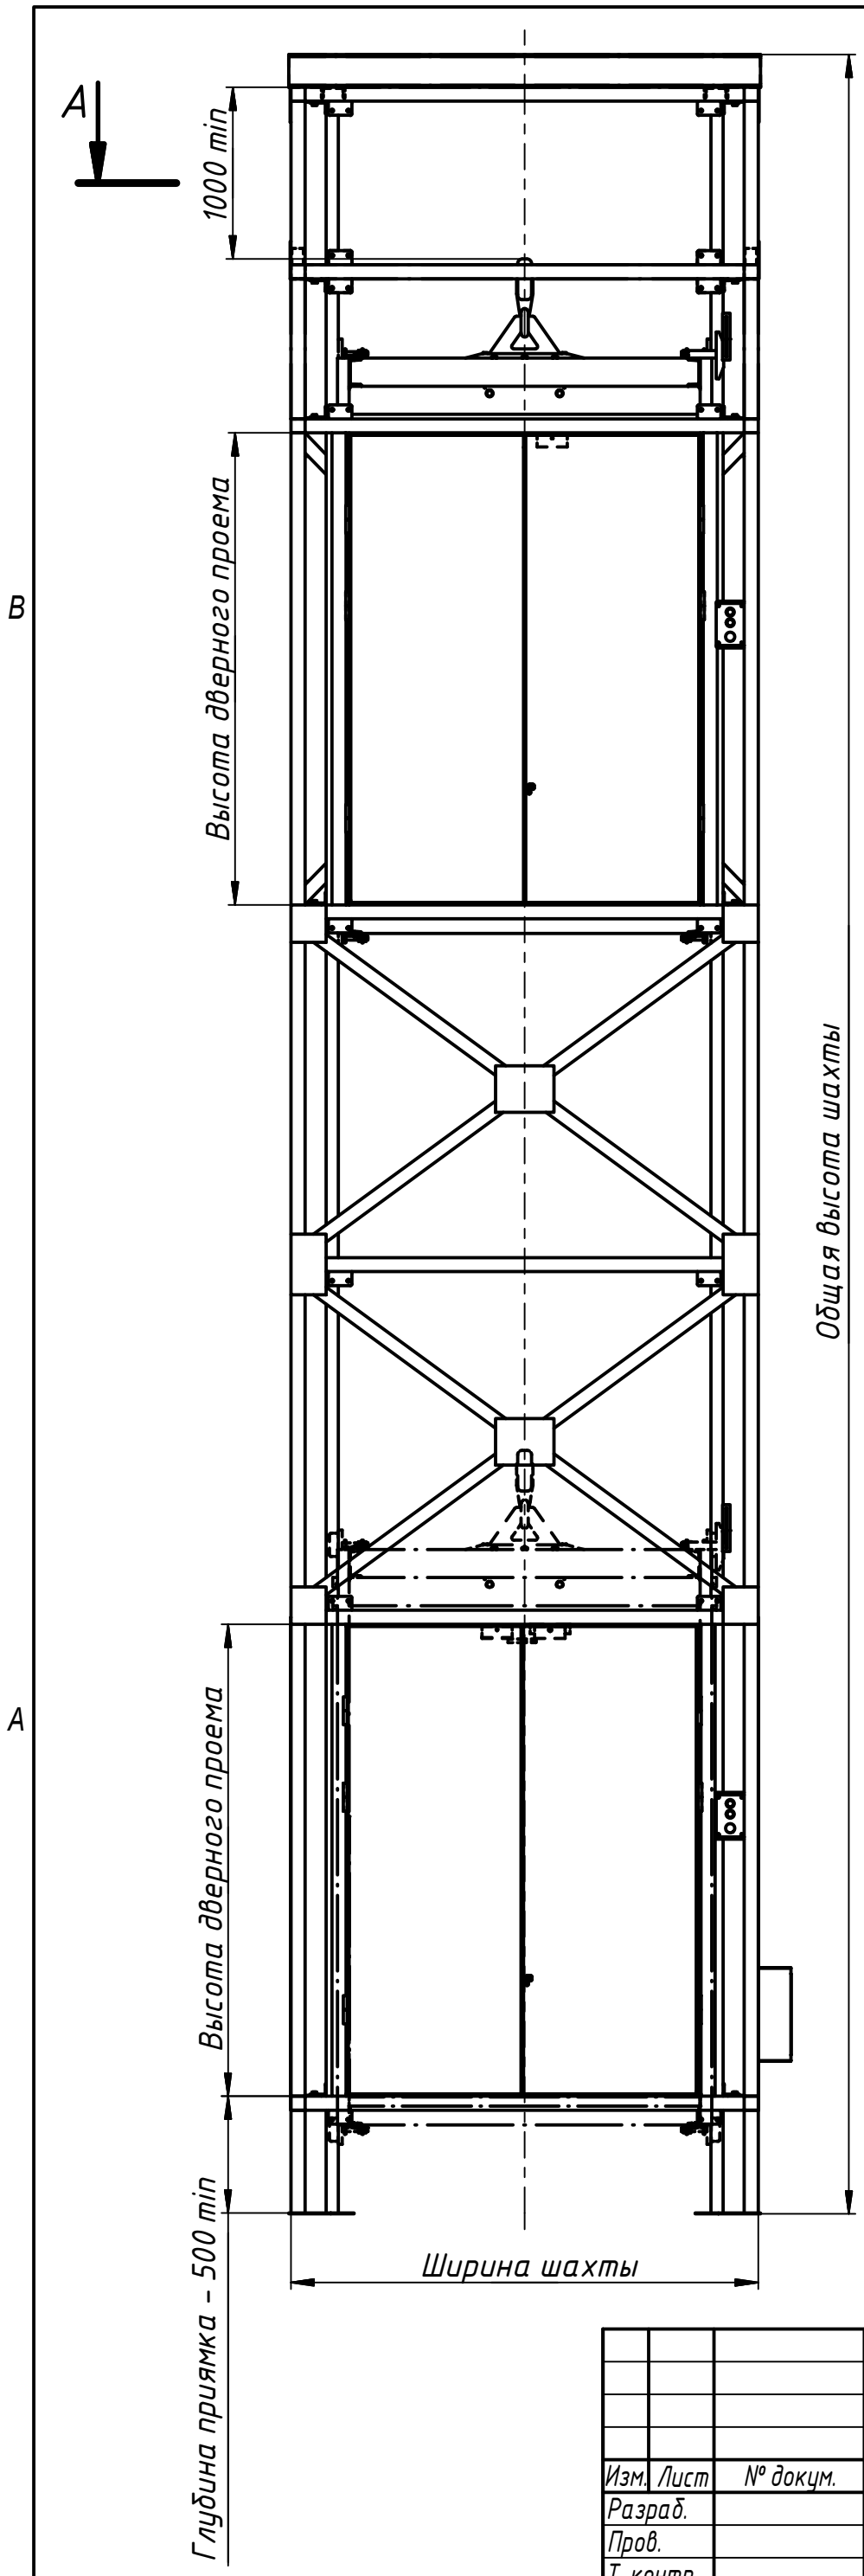

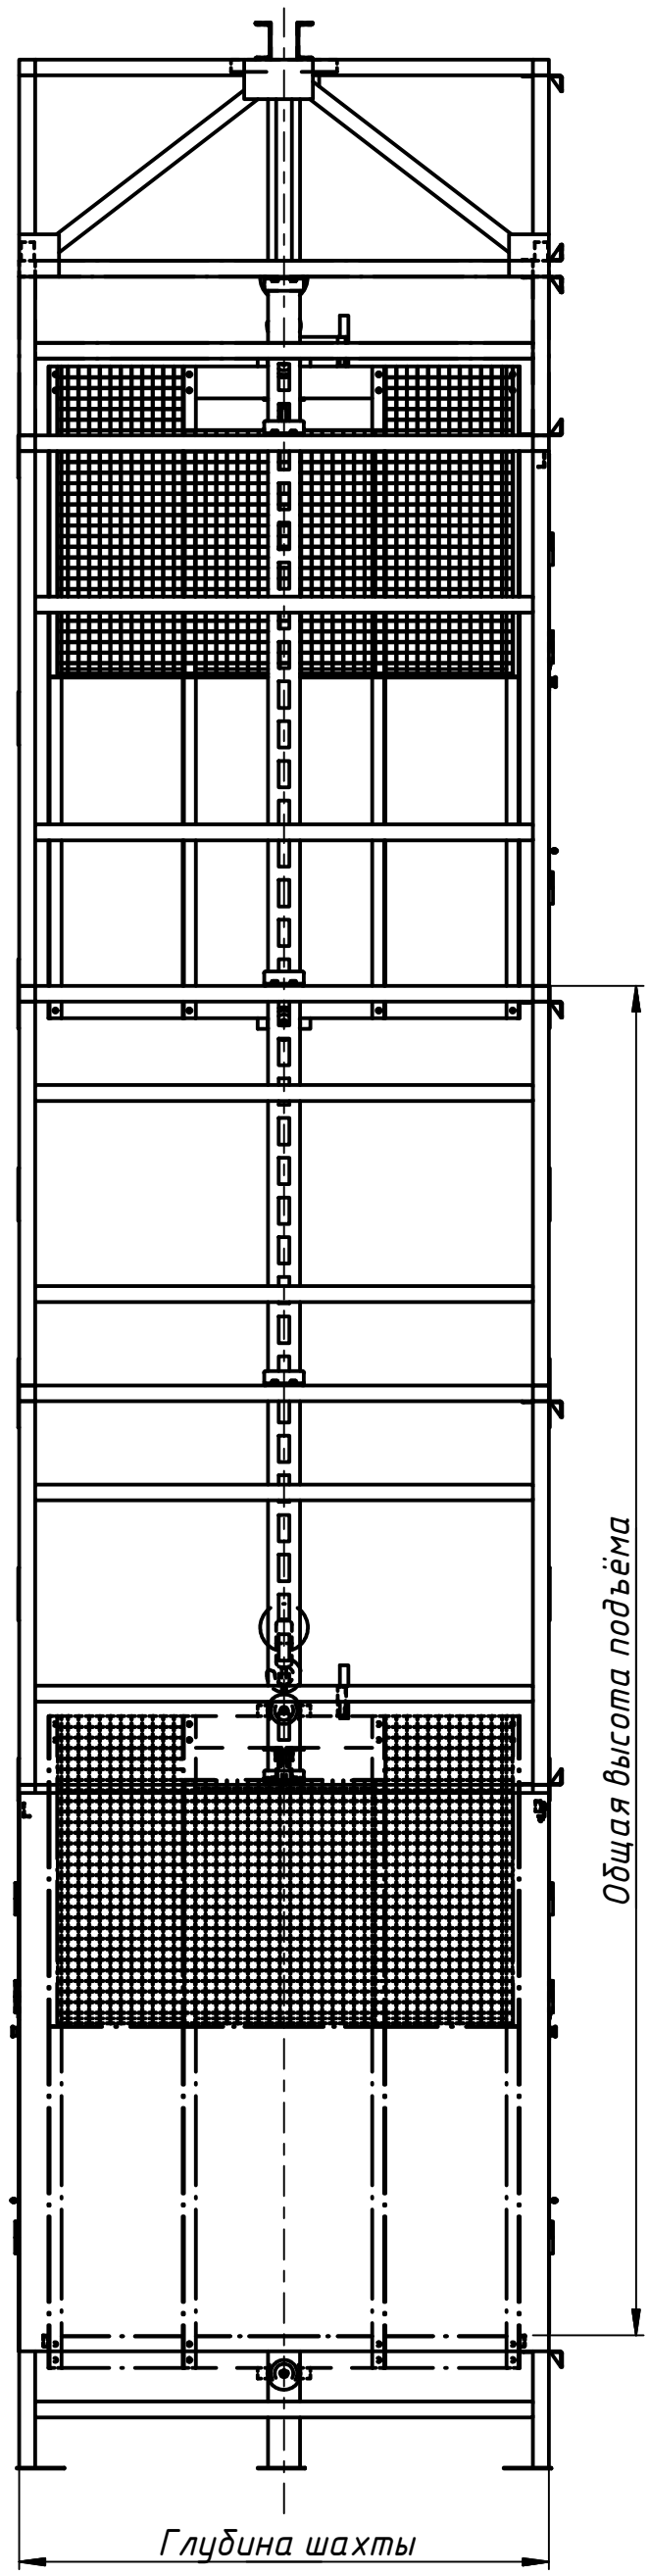

					НС.ГП.1000.СЗ			
Изм.	Лист	№ докум.	Подп.	Дата	Подъёмник грузовой, НС.ГП.1000	Лит.	Масса	Масштаб
Разраб.								1:28
Пров.								
Т. контр.					Строительное задание	Лист 1	Листов 4	
Нач.отд.						ООО "НоваСтар" г. Гомель		
Н. контр.								
Утв.								

Копировал

Формат А3

А–А (1 : 10)

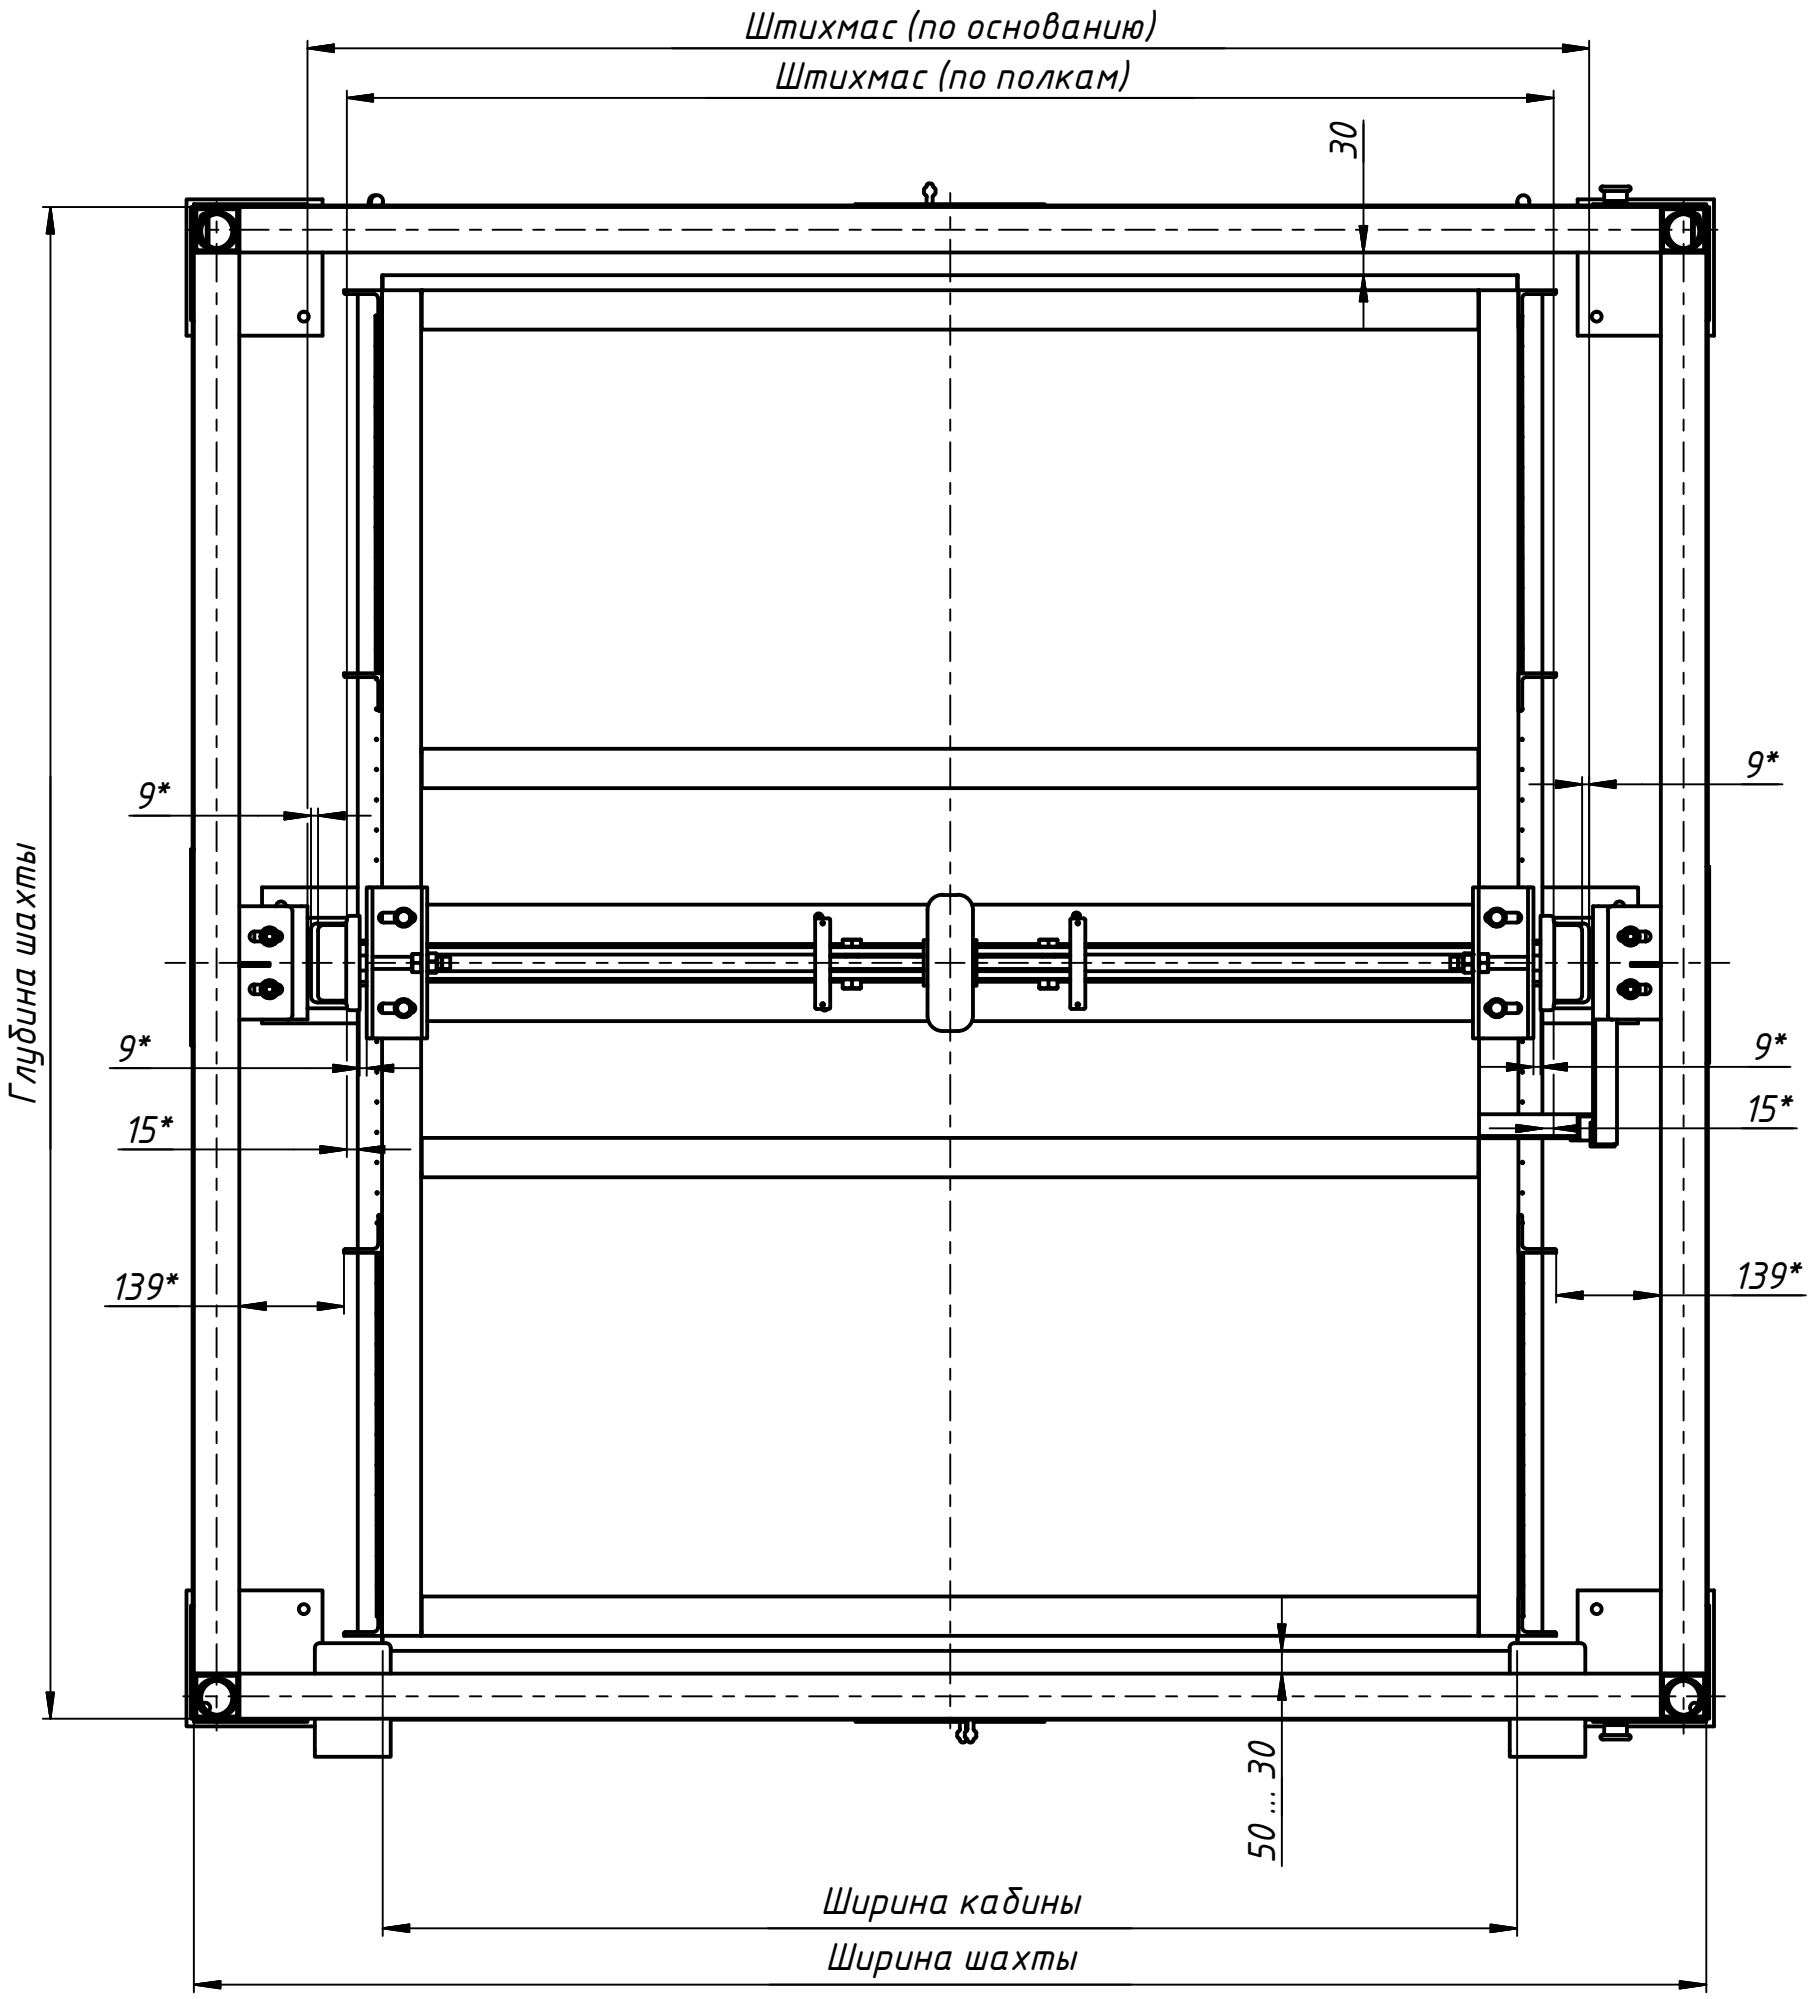

					НС.ГП.1000.СЗ			
Изм.	Лист	№ докум.	Подп.	Дата	Подъёмник грузовой, НС.ГП.1000 Строительное задание	Лит.	Масса	Масштаб
Разраб.								1 : 28
Пров.						Лист 2	Листов 4	
Т. контр.								
Нач.отд.						ООО "НоваСтар" г. Гомель		
Н. контр.								
Утв.								

Копировал

Формат А3

НС.ГП.1000.00.000.00 МЧ

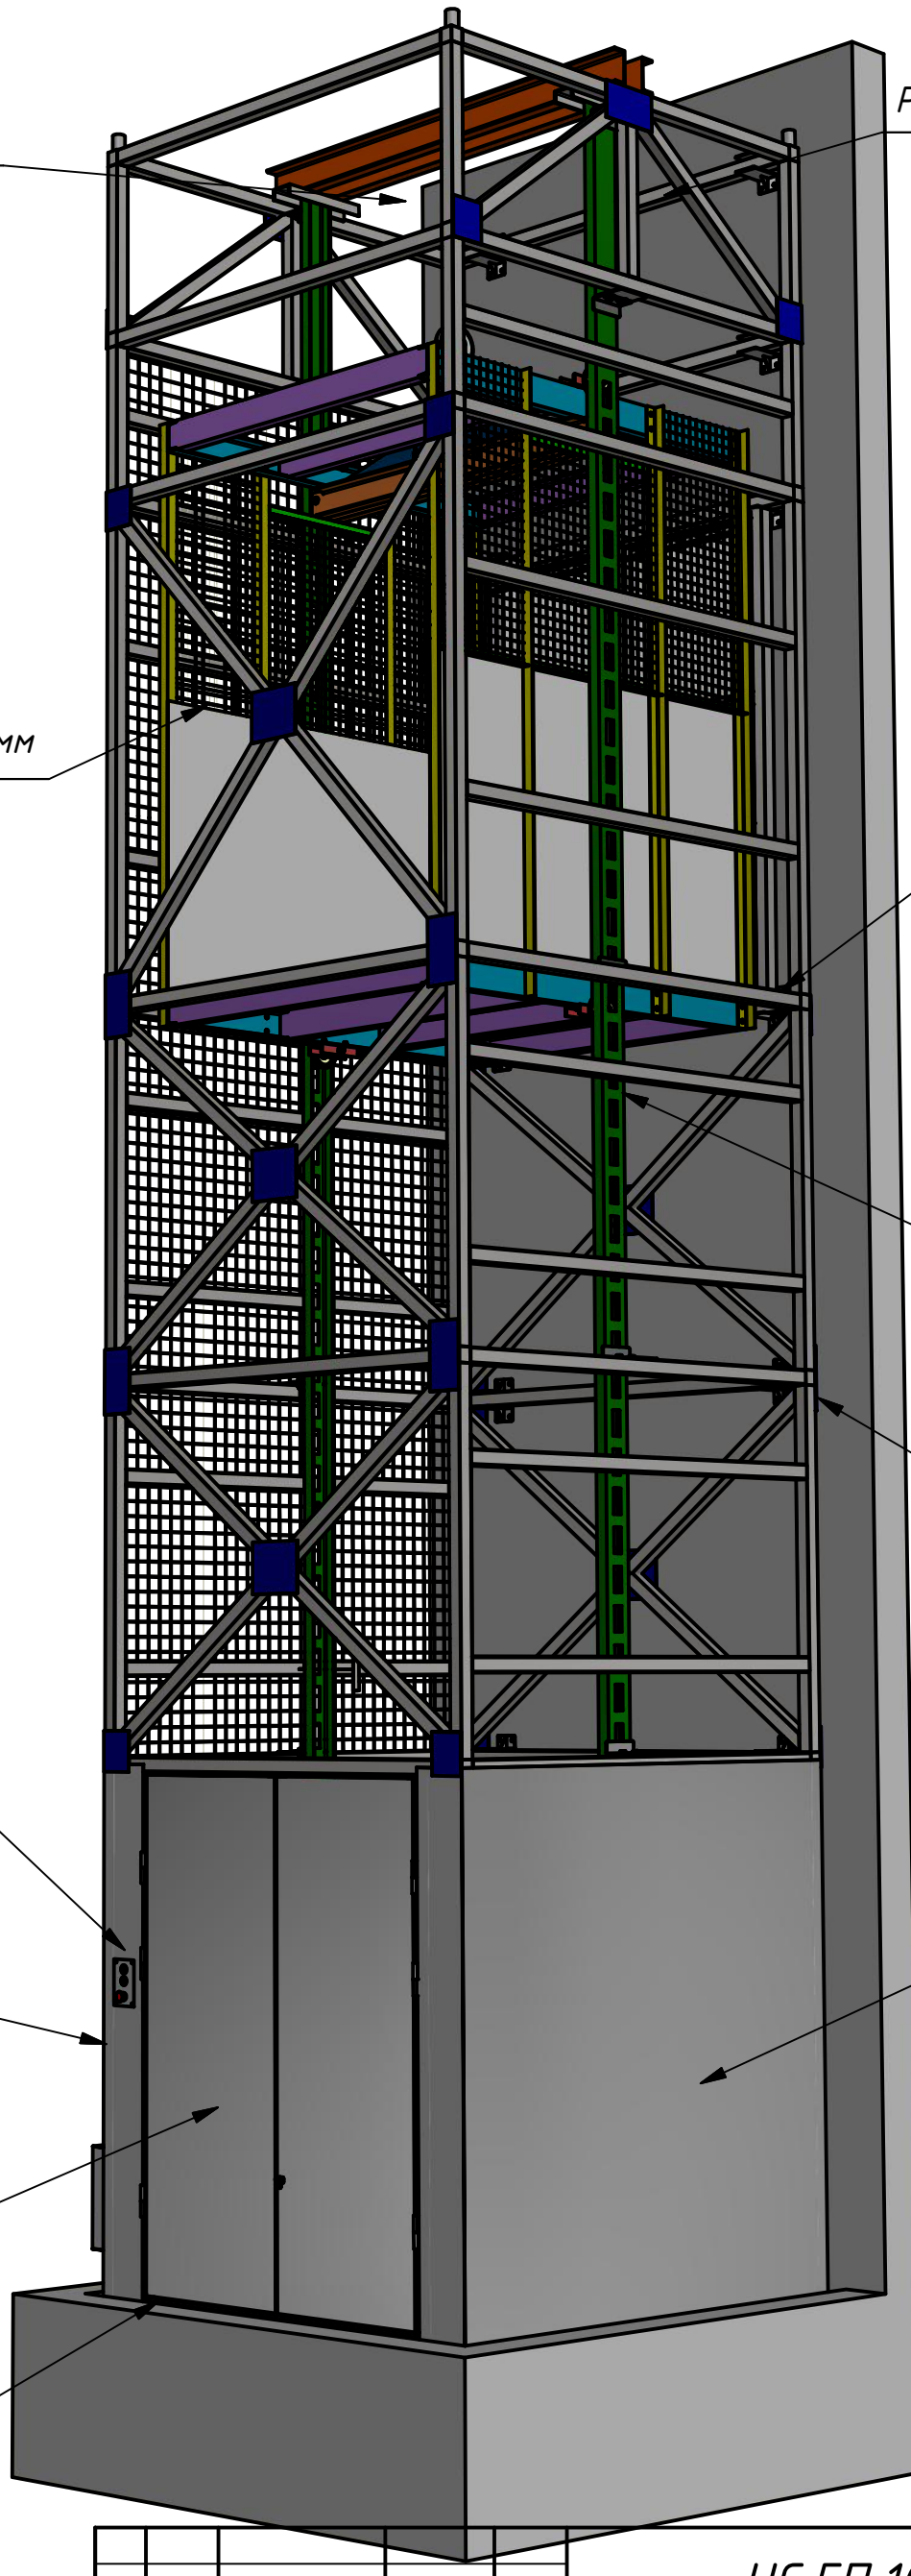

Изм.	Лист	№ докум.	Подп.	Дата
Разраб.				
Пров.				
Т. контр.				
Нач.отд.				
Н. контр.				
Утв.				

НС.ГП.1000.СЗ

Подъёмник грузовой,
НС.ГП.1000

Строительное задание

Лит.	Масса	Масштаб
		1:28
Лист 3	Листов 4	

ООО "НоваСтар"
г. Гомель

Перв. примен. | Справ. № | Подп. и дата | Инв. № дубл. | Взам. инв. № | Подп. и дата | Инв. № подл.

Копировал | Формат А3

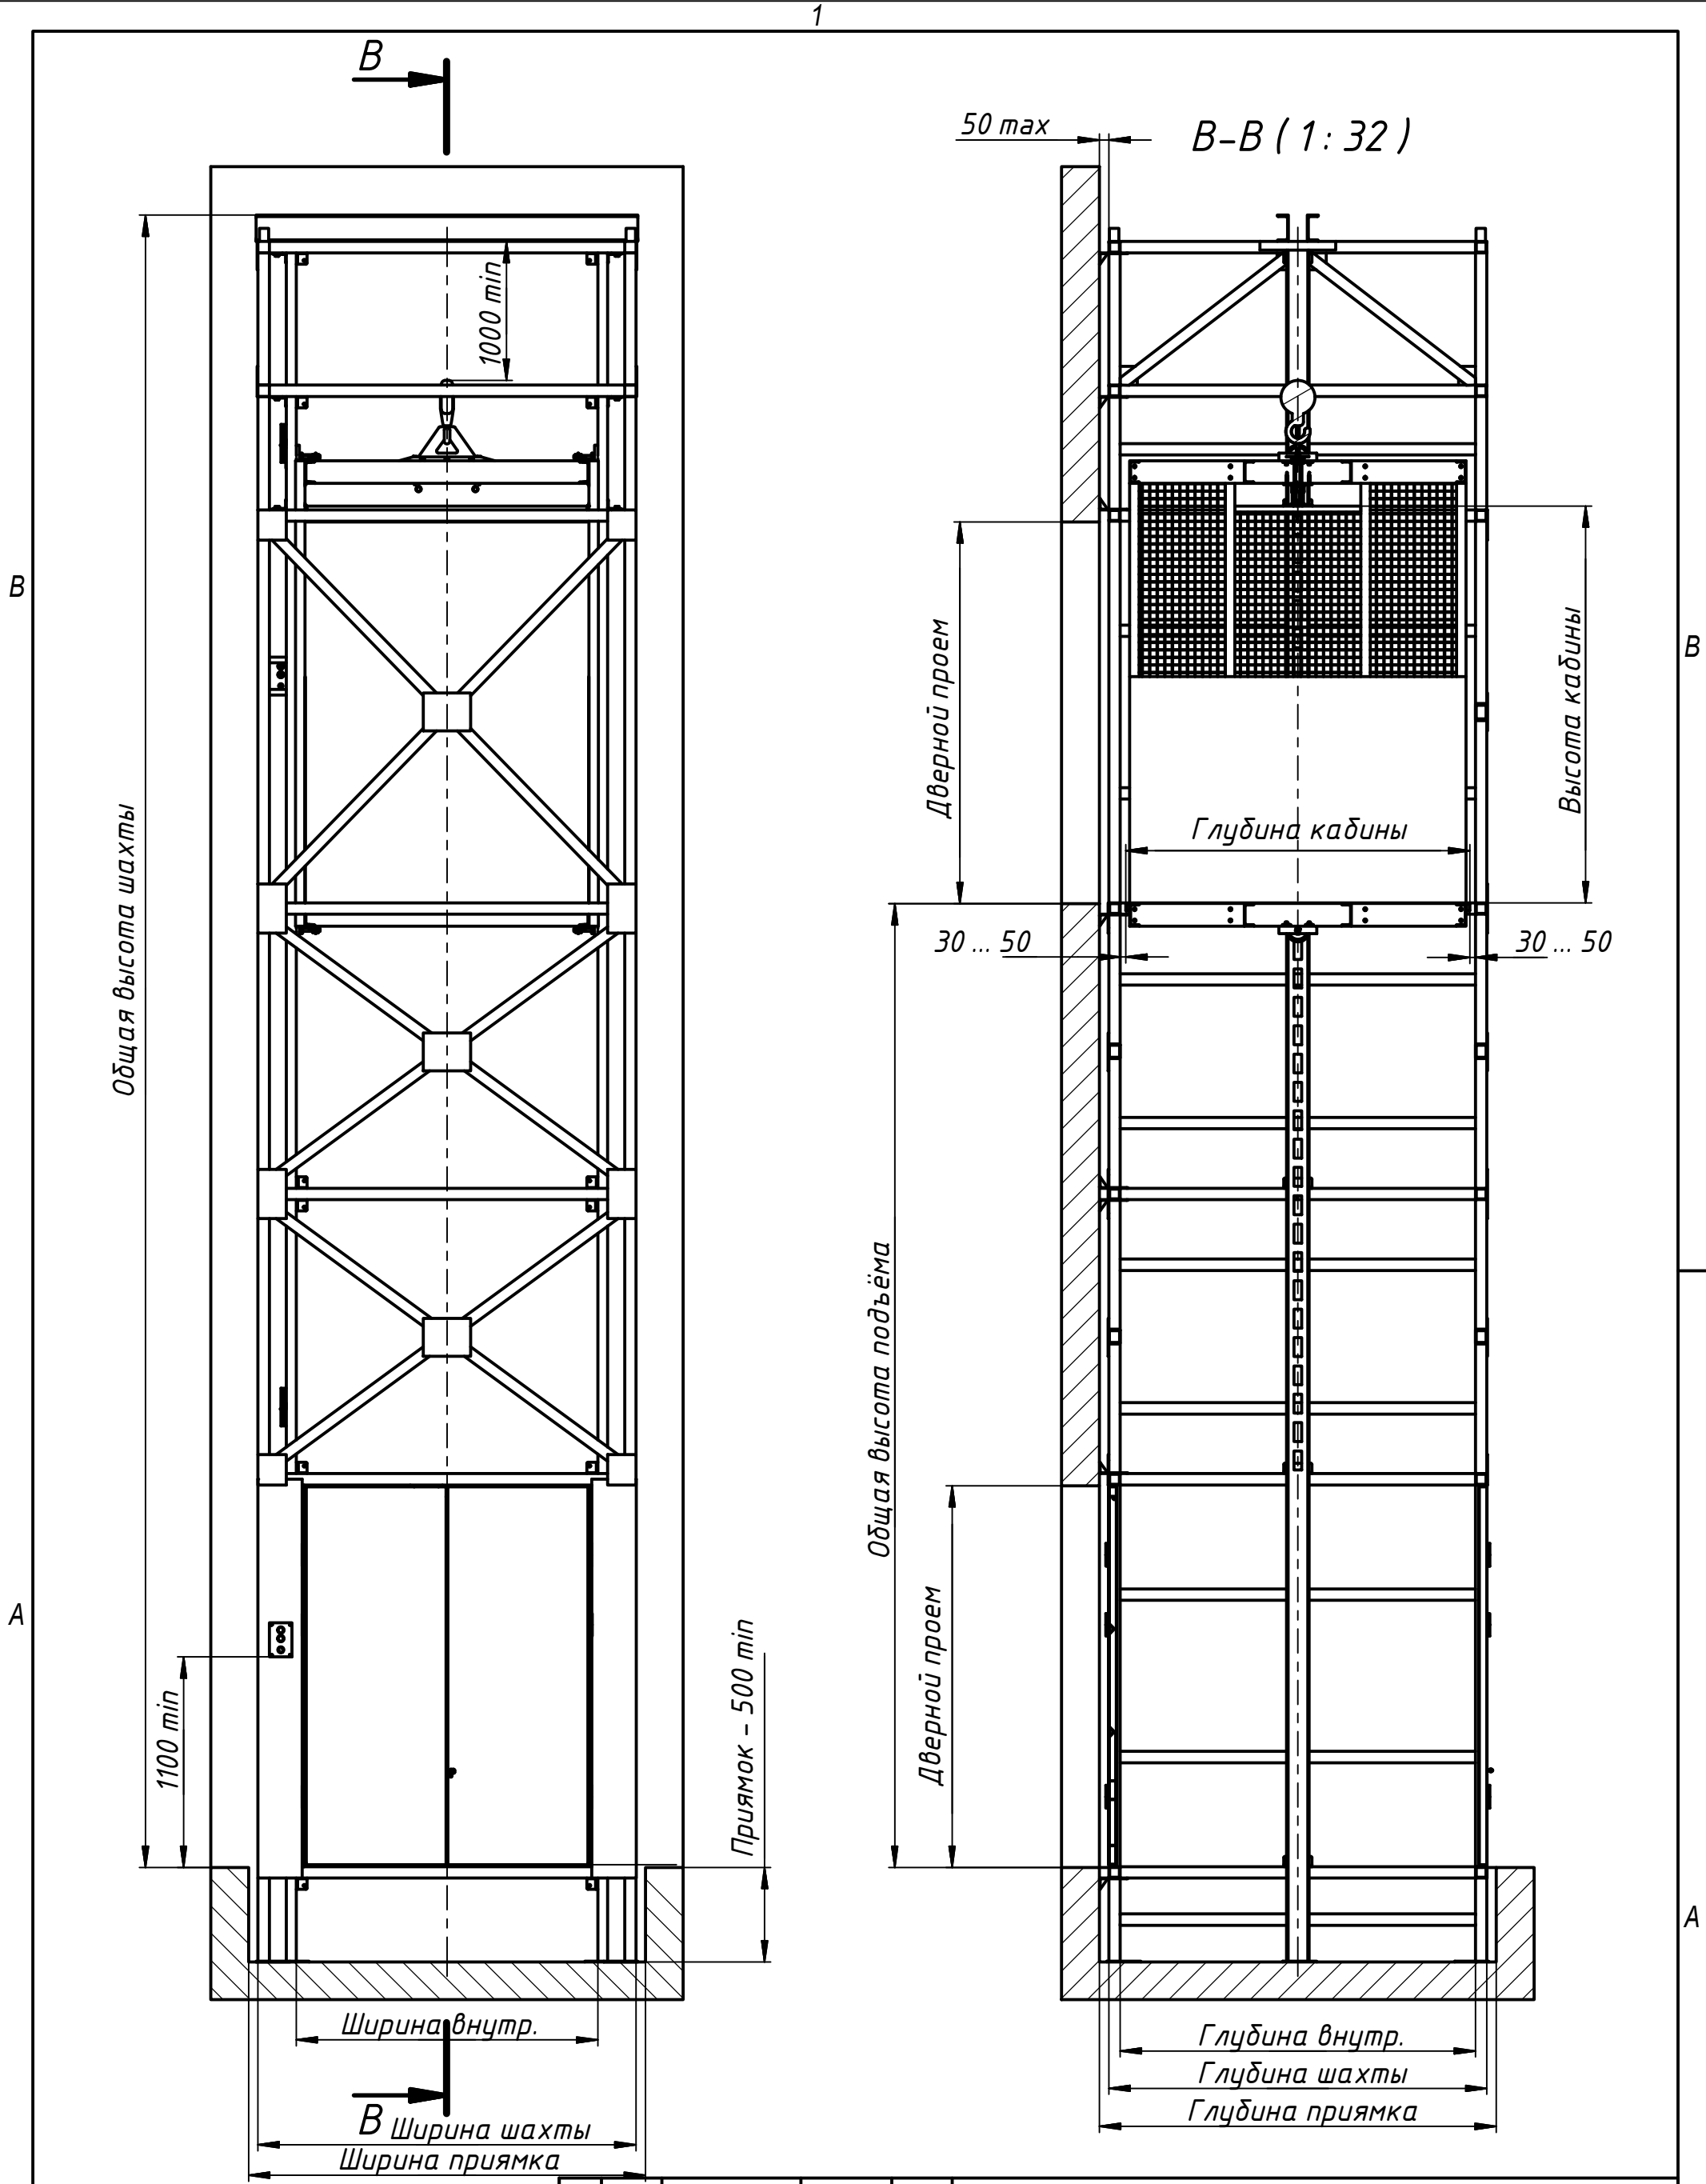

1. Основание шахты устанавливать но ровное, подготовленное бетонное основание.
2. Кронштейнами на поясах при помощи анкеров крепиться к вертикальной стене.
3. При креплении поясов шахты выдерживать вертикальность.
4. Все стыки поясов шахты и боковин сваривать по ГОСТ 5264-80.
5. Выпирающую часть стеновых кронштейнов, после крепежа к стене поясов отрезать.

Изм.	Лист	№ докум.	Подп.	Дата
Разраб.				
Пров.				
Т. контр.				
Нач.отд.				
Н. контр.				
Утв.				

НС.ГП.1000.СЗ

Подъёмник грузовой, НС.ГП.1000

Строительное задание

Лит.	Масса	Масштаб
		1 : 28
Лист 4	Листов 4	

ООО "НоваСтар" г. Гомель

Копировал

Формат А3