НС.ПВ.225.М.00.00МЧ

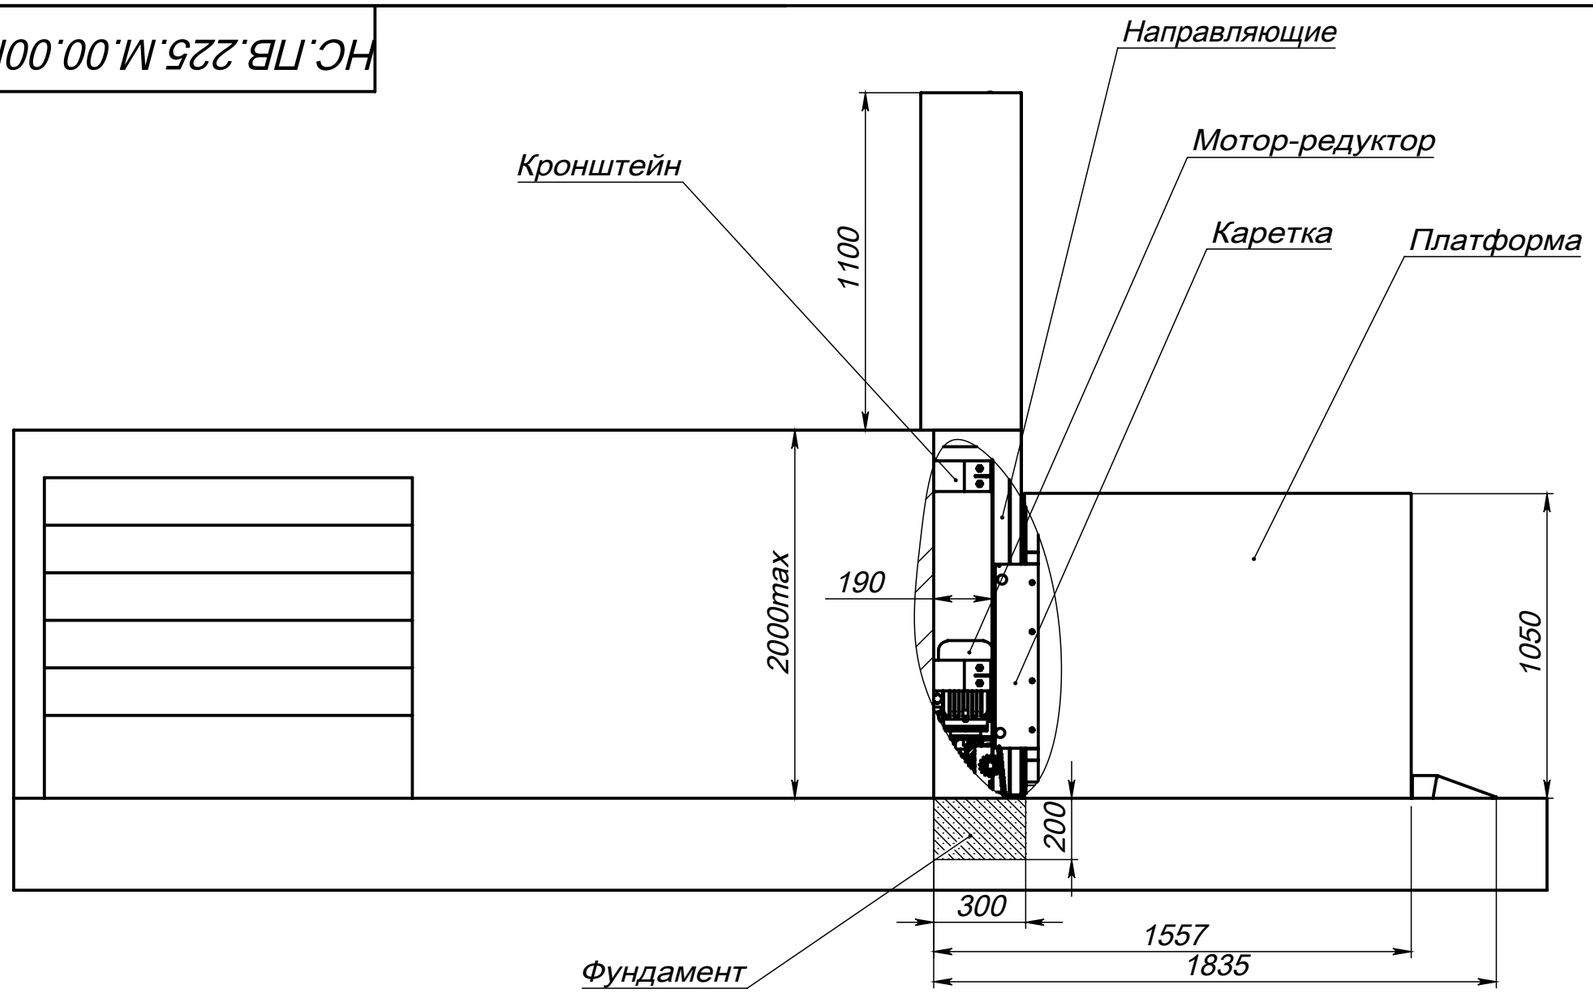


Заказчик обязан до начала монтажа

1 К месту установки конструкции подъемника подвести однофазную сеть 220В/50Гц, медным кабелем сечением 3х2,5мм2 с защитой цепи автоматическим выключателем 16А. В месте выхода оставить свободный конец 1м.
2 Расстояние от места подвода электроэнергии до подъемника должно составлять не более 5м.
2 К месту присоединения заземления направляющей магистрали подвести медный провод сечением 1х4мм2 со свободным концом 1м.
3 Обеспечить свободное пространство стены для крепления конструкции.
4 Выполнить заливку фундамента 1200х300 глубиной 200min. Поверхность должна быть ровная и плоская. Если полом является бетонная плита, толщиной 150min, заливку можно не производить.

Схема распределения нагрузок на направляющих

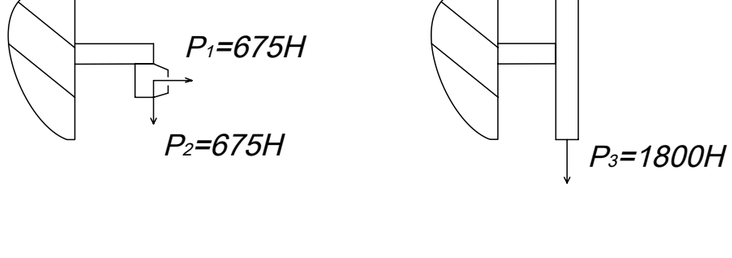


| | | | | | | |
|---|---|---|---|---|---|---|
| | | | | | НС.ПВ.225.М.00.00 СЗ | |
| Изм | Лист | № докум. | Подп. | Дата | Подъемник | Лит. / Масса / Масштаб: 1:25 |
| Разраб. | | Игнатенко | | | Монтажный чертеж | Лист 1 / Листов 2 |
| Пров. | | | | | | |
| Т. контр. | | | | | | ООО "НоваСтар" |
| Н. контр. | | | | | | |
| Утв. | | Цыкунов | | | | |

Шифр: Копировал Формат А3

Перв. примен. | Справ. № | Подп. и дата | Инв. № дубл. | Взам. инв. № | Подп. и дата | Инв. № подл.

Файл: НС.ПВ.225.М.00.00_Подъемник СЗ

НС.ПВ.225.М.00.00МЧ

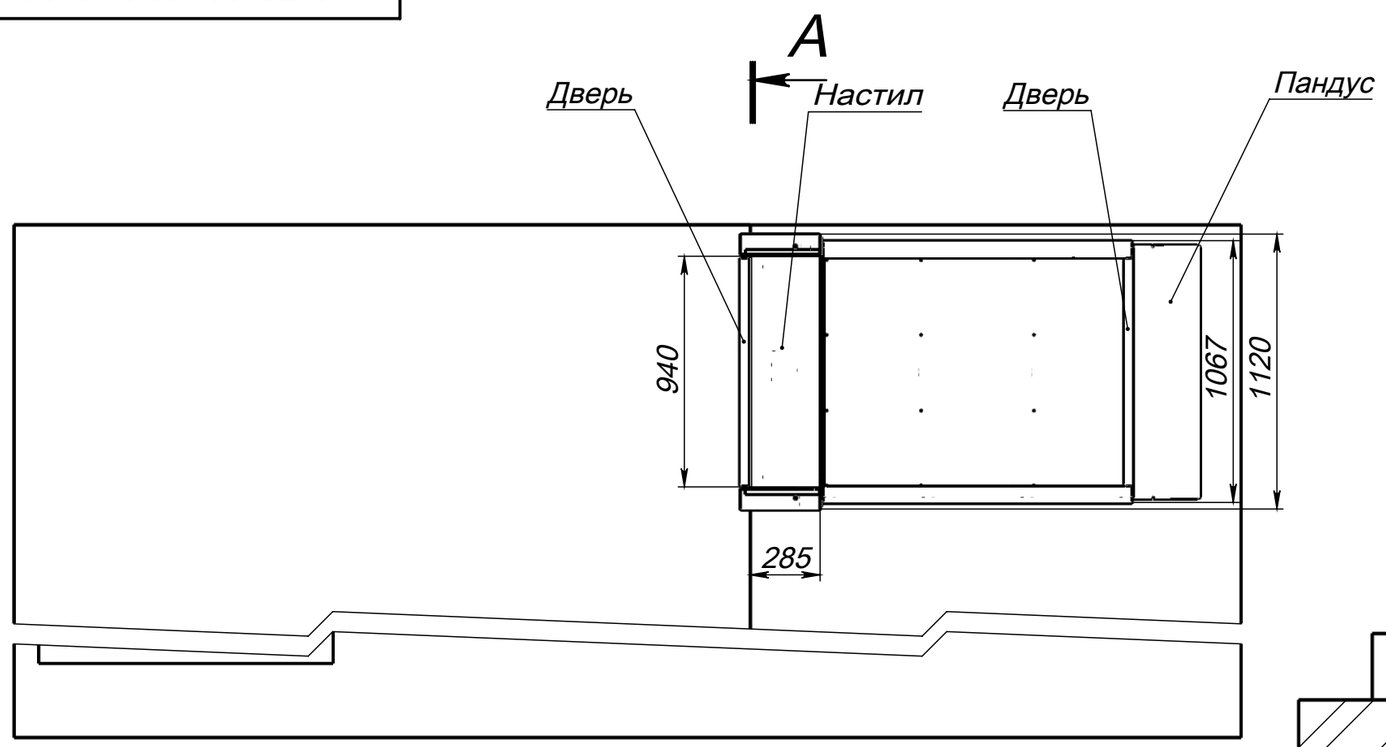


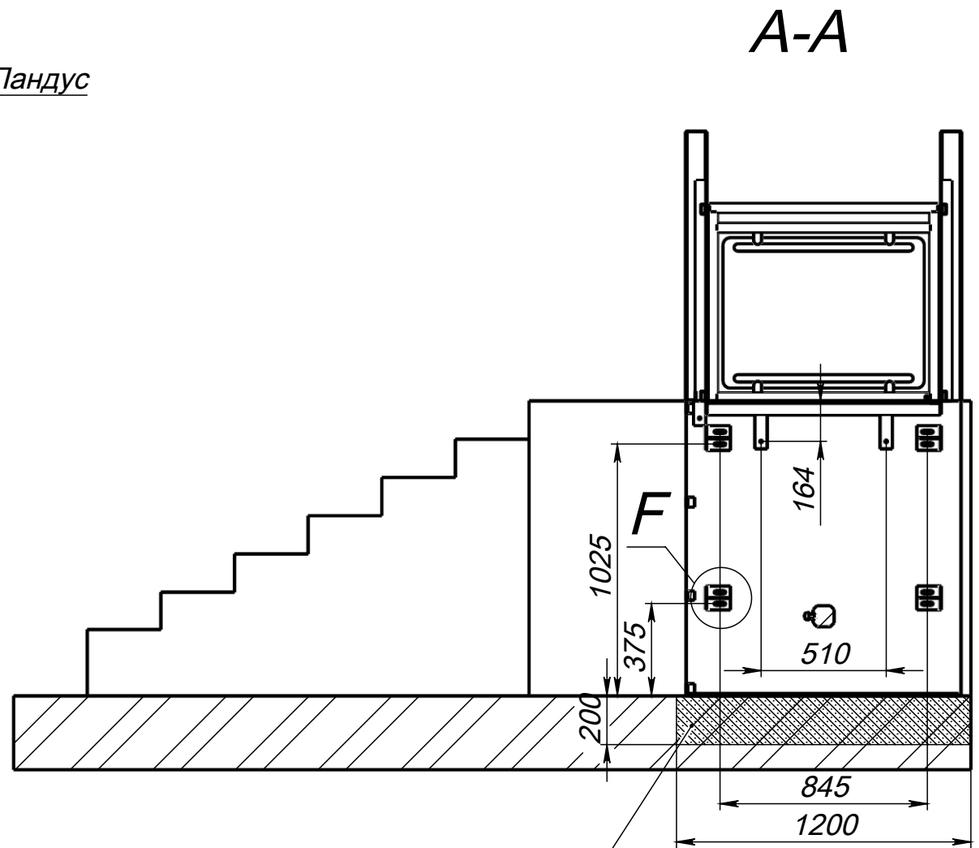


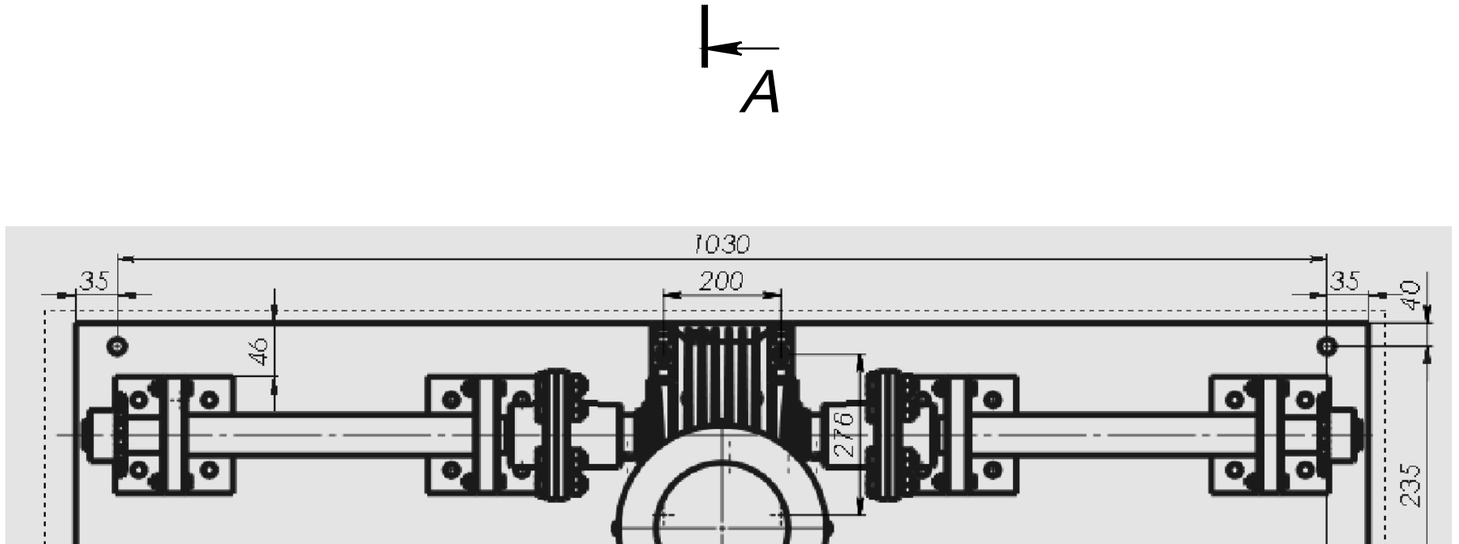


F (1 : 5)

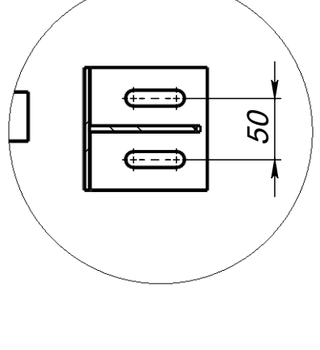


Потребляемая мощность 1,5 кВт.

| Изм. | Лист | № докум. | Подп. | Дата | НС.ПВ.225.М.00.00МЧ | Лист 2 |
|---|---|---|---|---|---|---|

Шифр: Копировал Формат А3

Подп. и дата | Инв. № дубл. | Взам. инв. № | Подп. и дата | Инв. № подл.

Файл НС.ПВ.225.М.00.00_Подъемник СЗ